




SITUACIÓN

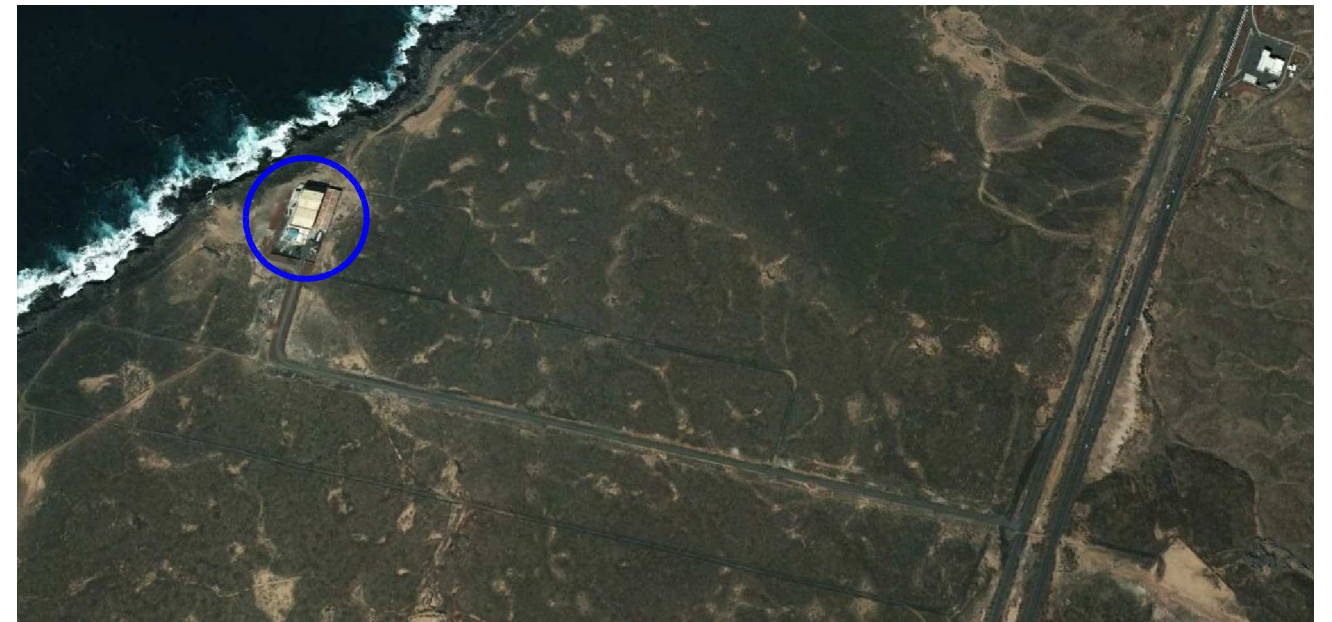


EMPLAZAMIENTO



LOCALIZACIÓN

TÍTULO DEL PROYECTO:		
REHABILITACIÓN DE LA EDAM DE JANUBIO		
TÍTULO DEL PLANO:		
SITUACIÓN Y EMPLAZAMIENTO		
FECHA:	ESCALA: (ORIGINAL A3)	Nº DE PLANO
AUTOR DEL PROYECTO:		1
		HOJA 1 DE 1

CALLE DE ACCESO

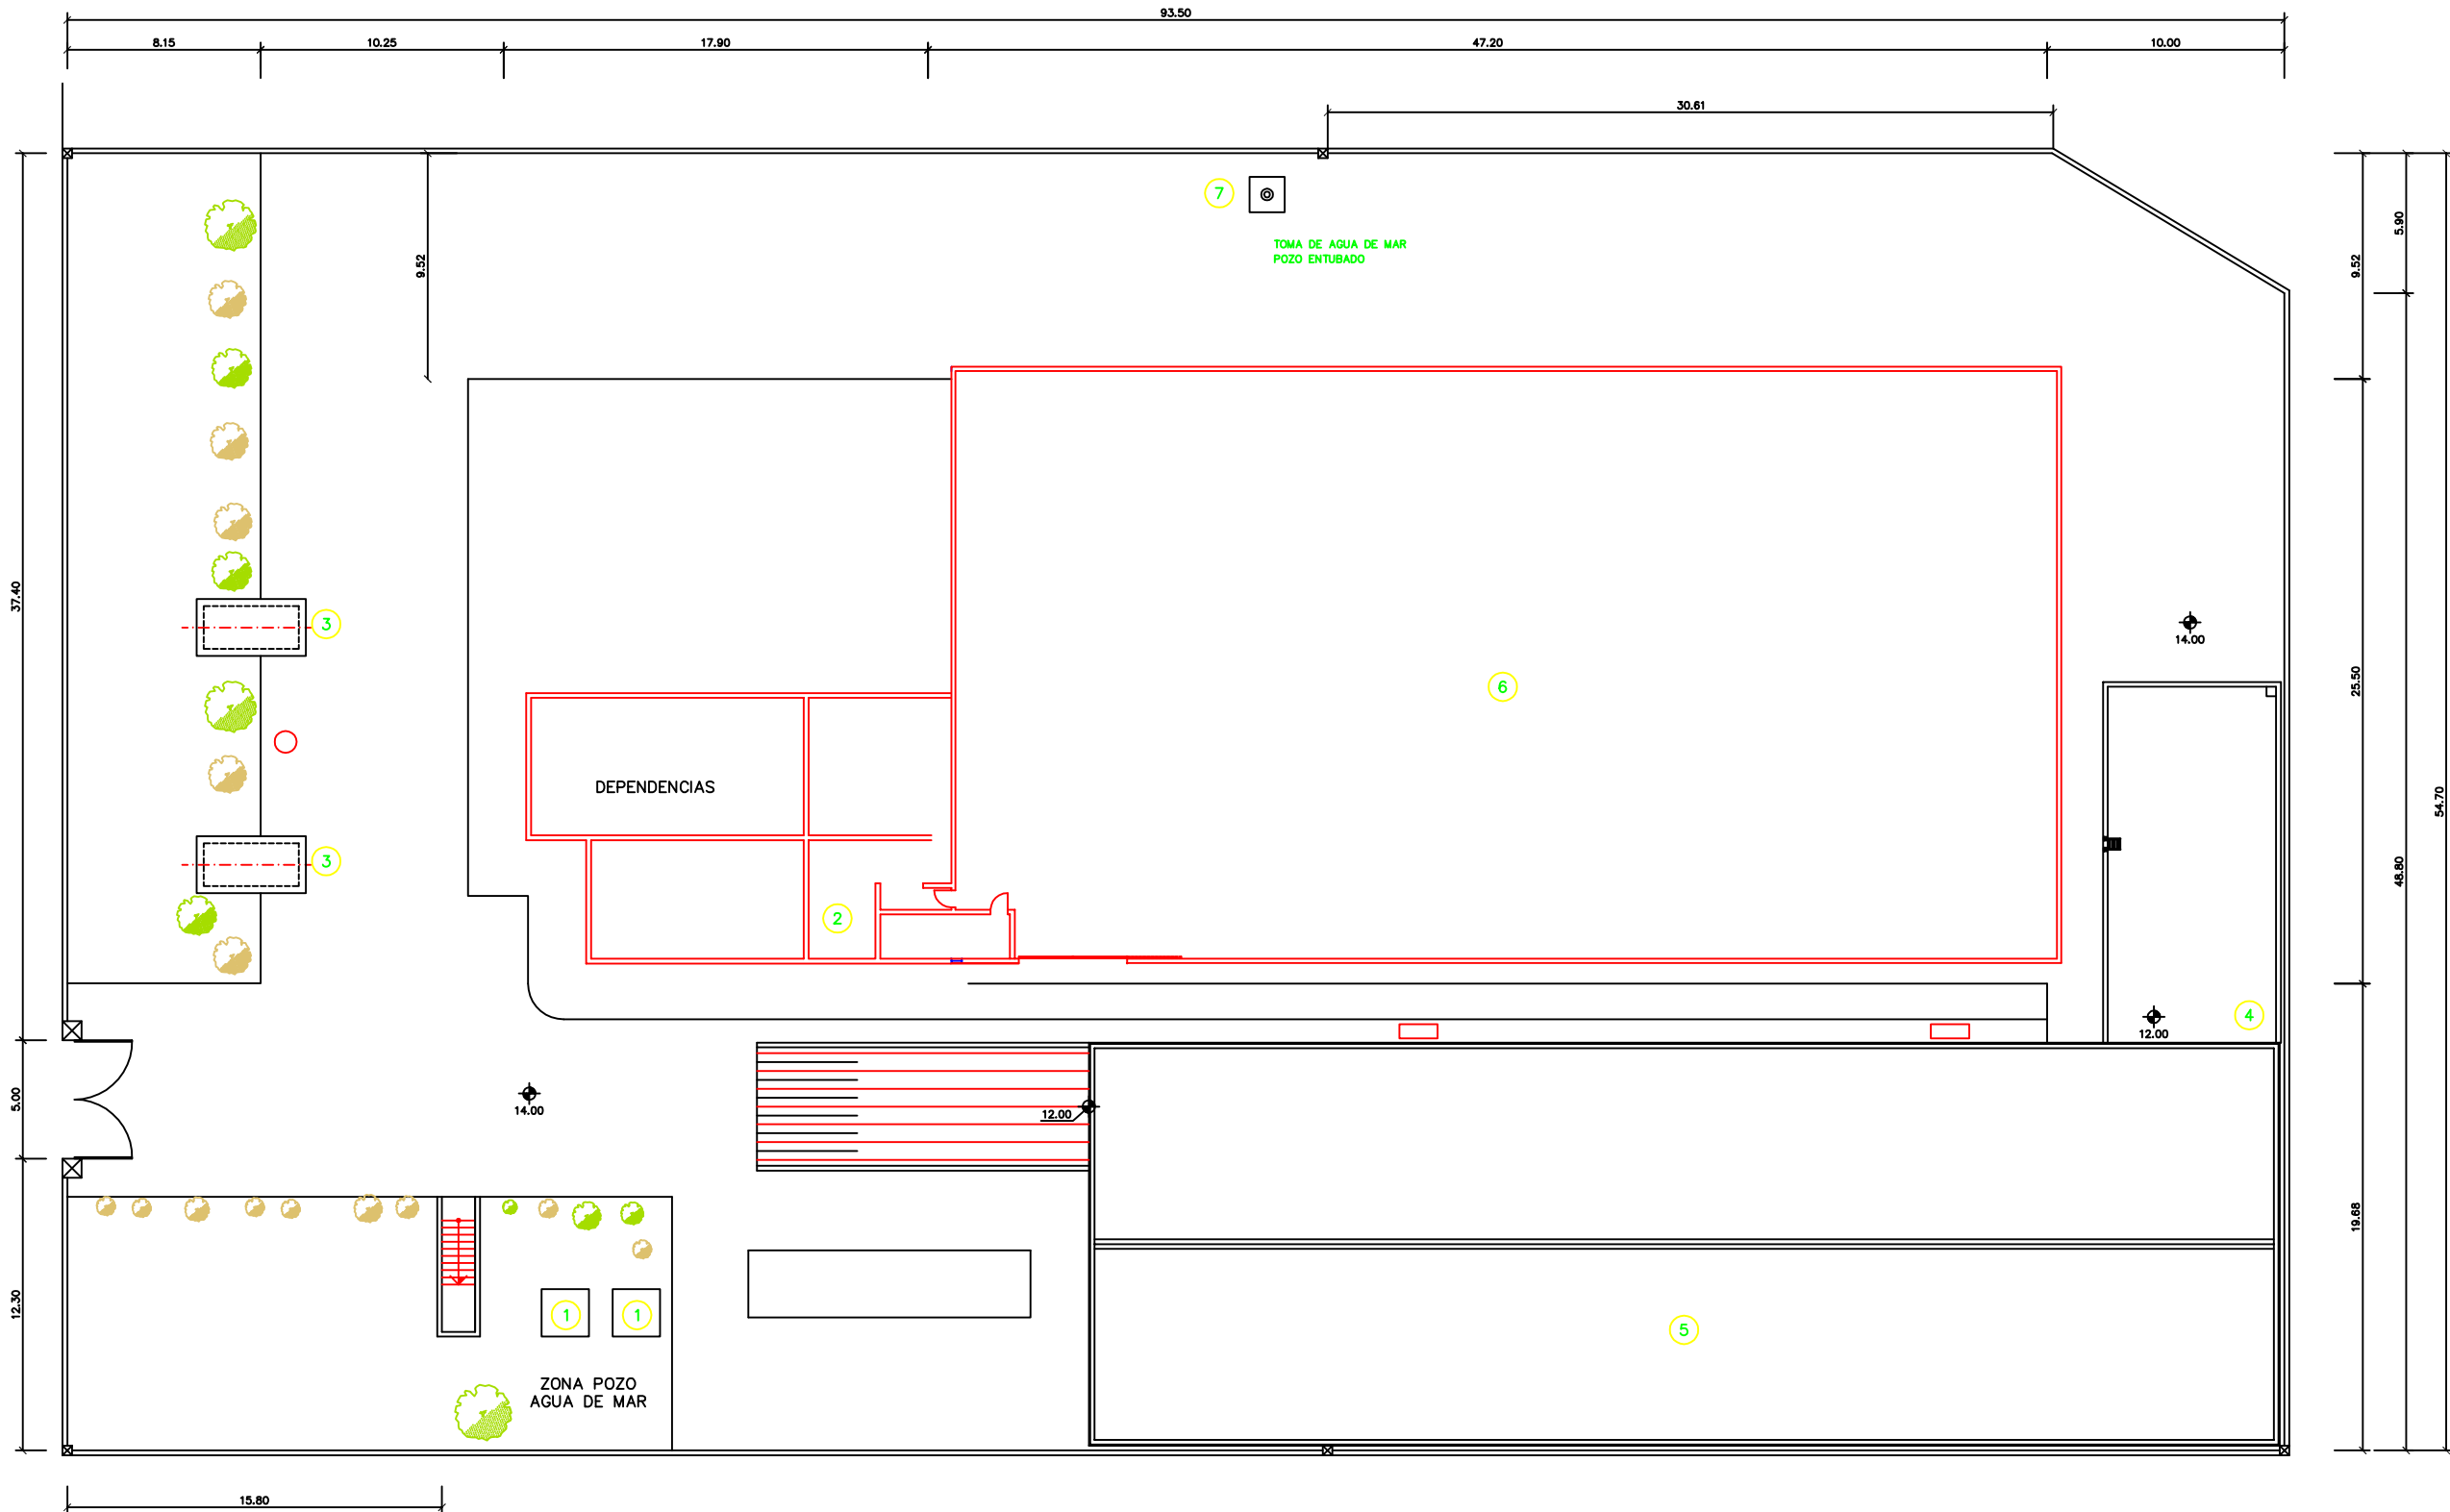


PLANTA


LEYENDA

- 1 POZO EXISTENTE DE CAPTACION DE AGUA DE MAR 1
- 2 INSTALACIONES EXISTENTES
- 3 NUEVOS POZOS DE CAPTACION DE AGUA DE MAR
- 4 DEPOSITOS DE ALMACENAMIENTO DE AGUA PRODUCIDA
- 5 EDIFICIO DE PROCESO
- 6 NAVE ACTUAL
- 7 POZO EXISTENTE DE CAPTACIÓN DE AGUA DE MAR 2


TÍTULO DEL PROYECTO: REHABILITACIÓN DE LA EDAM DE JANUBIO		
TÍTULO DEL PLANO: PLANTA GENERAL		
FECHA:	ESCALA: (ORIGINAL A3)	Nº DE PLANO 2
AUTOR DEL PROYECTO:		HOJA 1 DE 1

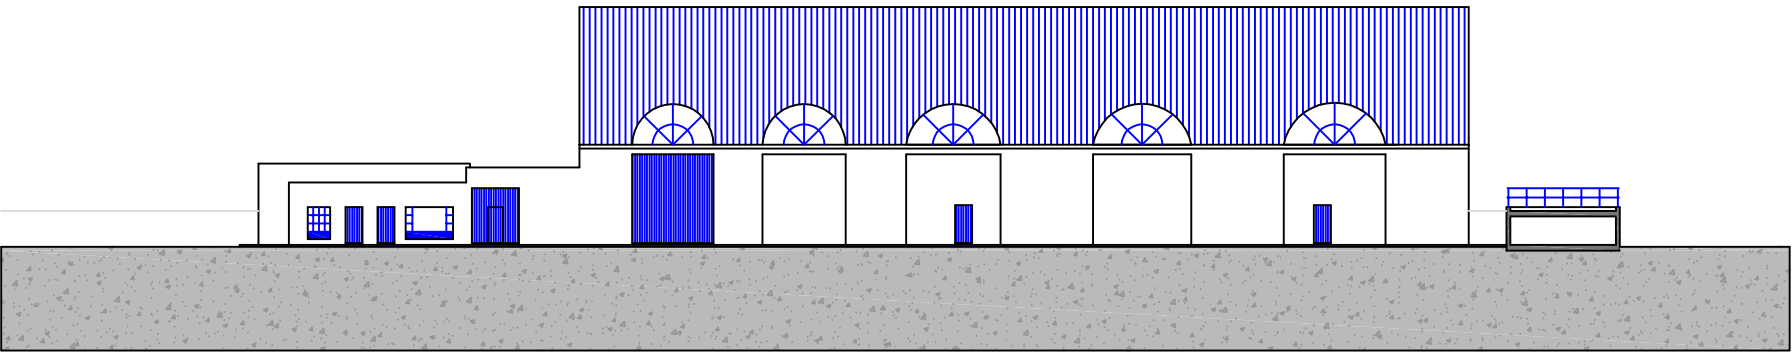


ALZADO ESTE_2

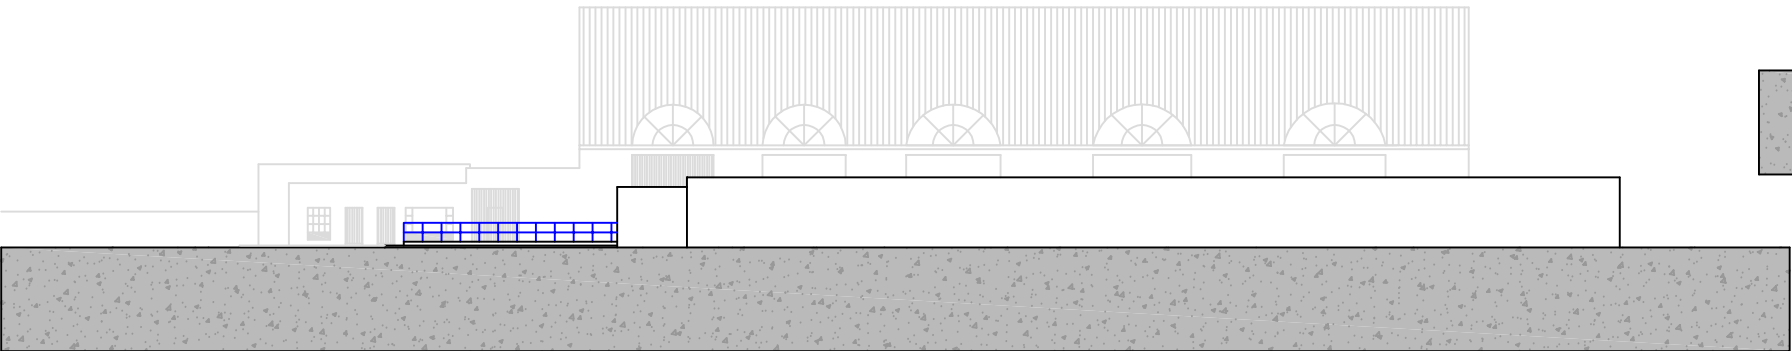


ALZADO ESTE_1

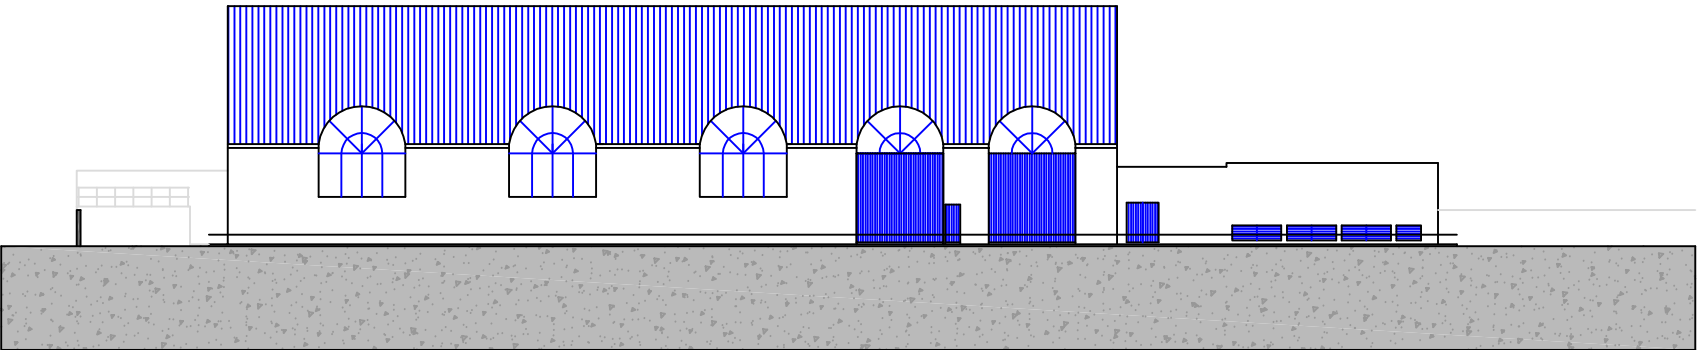

ALZADO OESTE

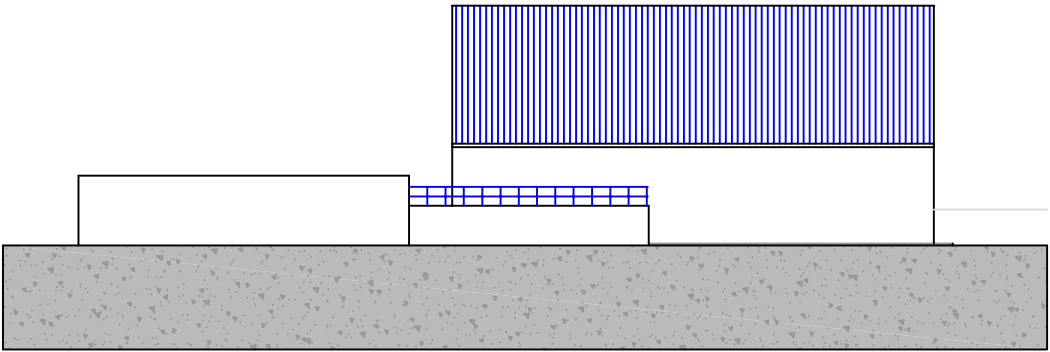


ALZADO NORTE

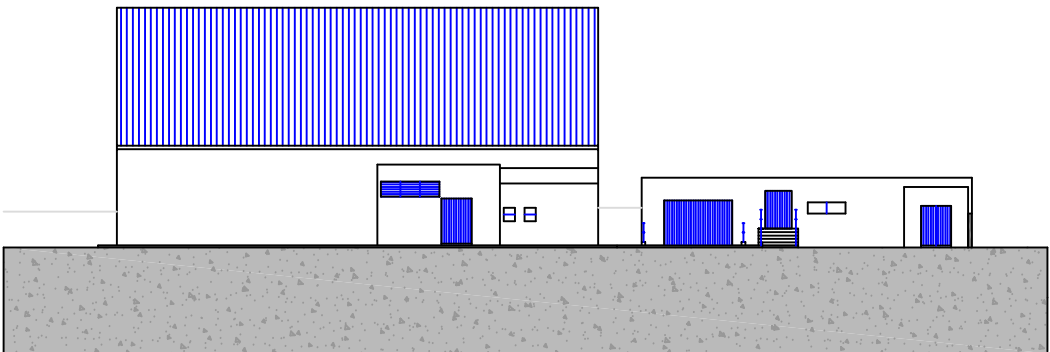


ALZADO SUR


		
TÍTULO DEL PROYECTO:		
REHABILITACIÓN DE LA EDAM DE JANUBIO		
TÍTULO DEL PLANO:		
ALZADOS DE LA NAVE ACTUAL DE PROCESO		
FECHA:	ESCALA: (ORIGINAL A3)	Nº DE PLANO
AUTOR DEL PROYECTO:		3
		HOJA 1 DE 1

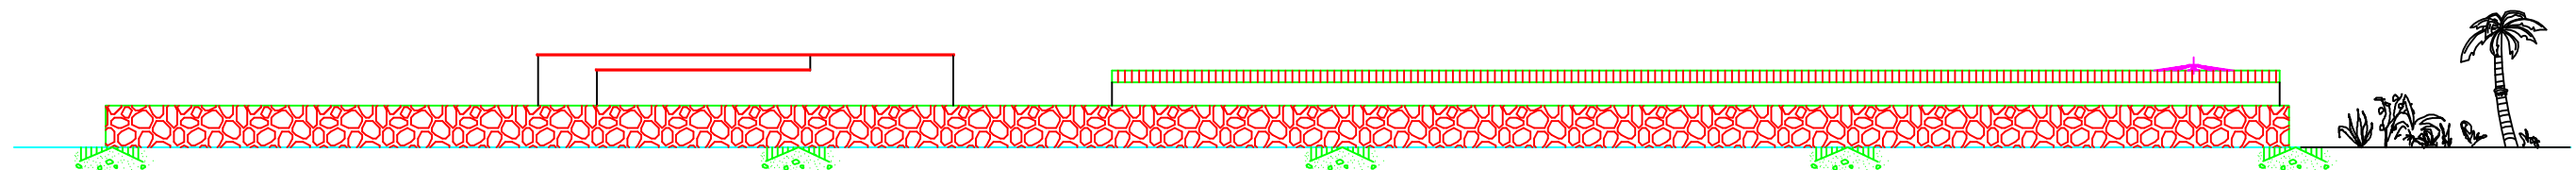


ALZADO "A"

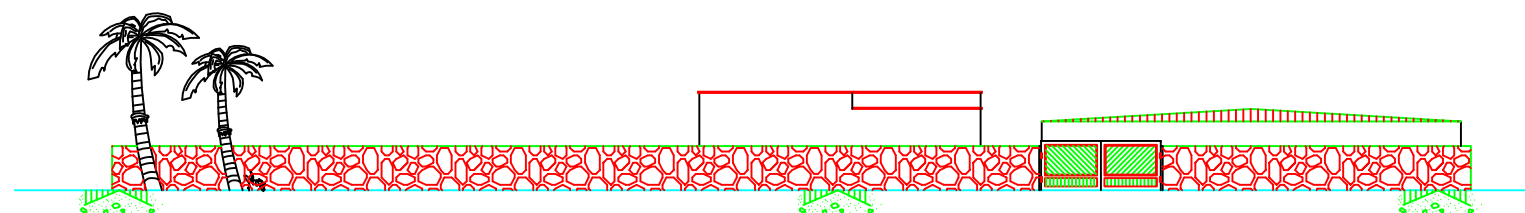

ALZADO "B"



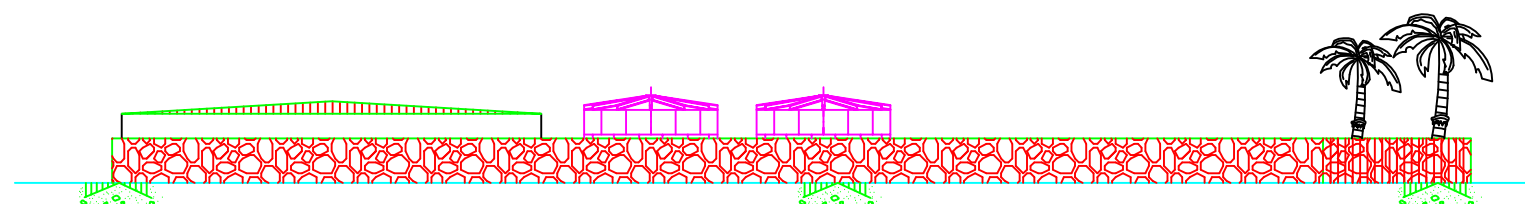


ALZADO "C"

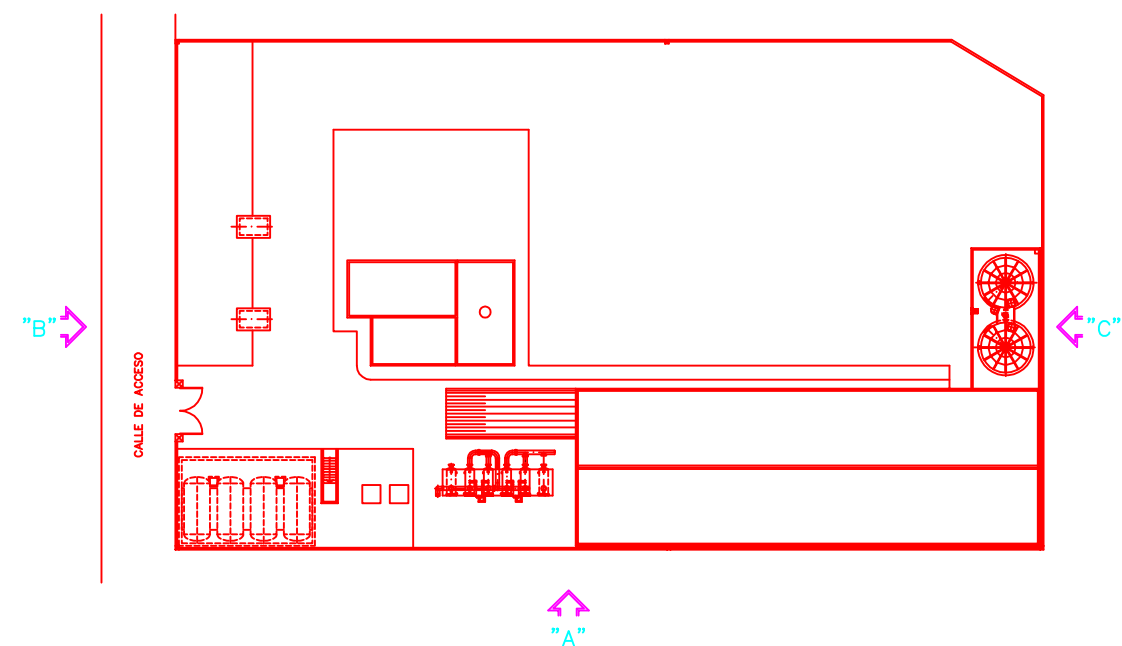


PLANTA ESQUEMATICA


		
TÍTULO DEL PROYECTO:		
REHABILITACIÓN DE LA EDAM DE JANUBIO		
TÍTULO DEL PLANO:		
ALZADOS DE NAVE DE PROCESO NUEVA		
FECHA:	ESCALA: (ORIGINAL A3)	Nº DE PLANO
AUTOR DEL PROYECTO:		4
		HOJA 1 DE 1

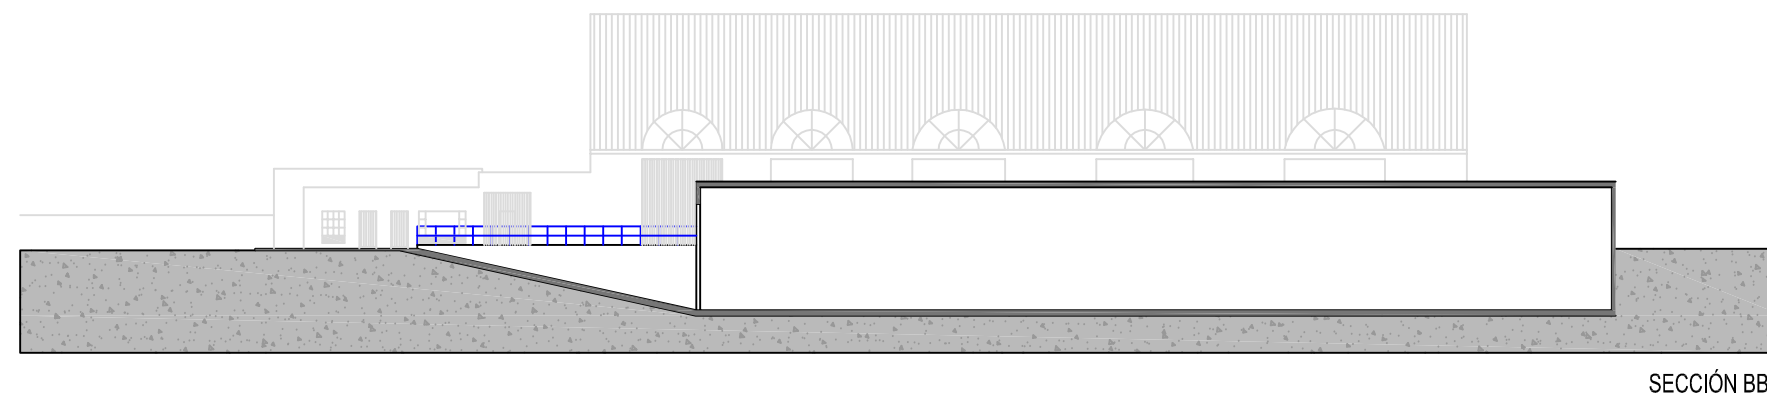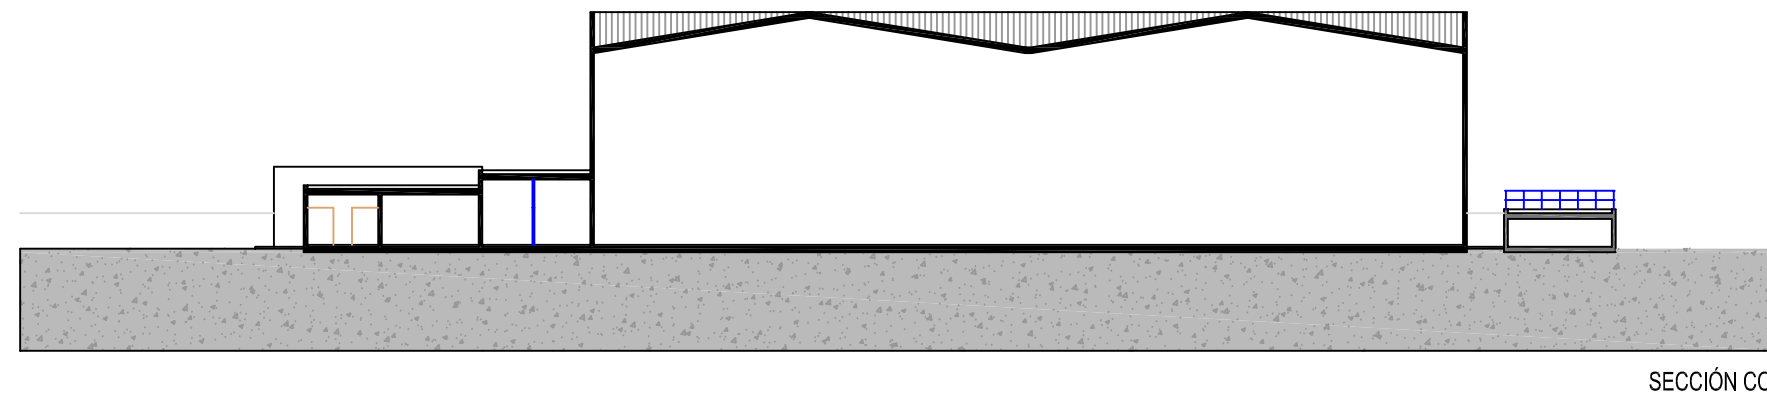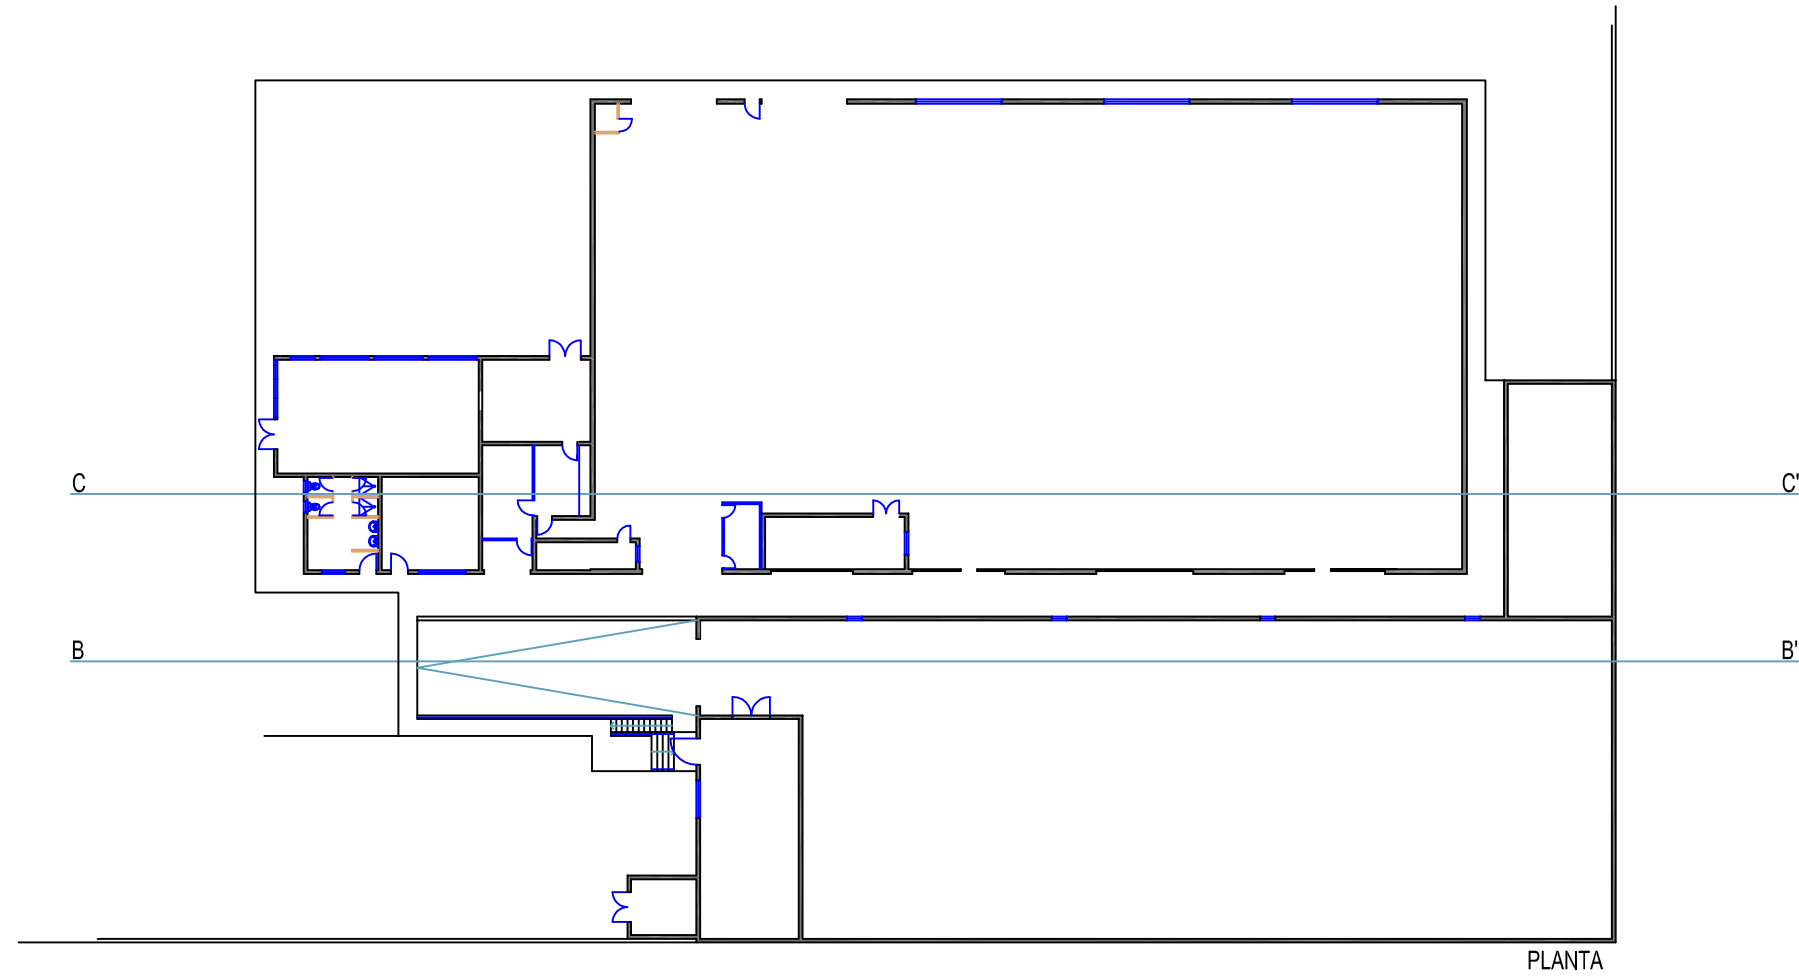


		
TÍTULO DEL PROYECTO:		
REHABILITACIÓN DE LA EDAM DE JANUBIO		
TÍTULO DEL PLANO:		
SECCIONES DE NAVE DE PROCESO NUEVA		
FECHA:	ESCALA: (ORIGINAL A3)	Nº DE PLANO
AUTOR DEL PROYECTO:		5
		HOJA 1 DE 1

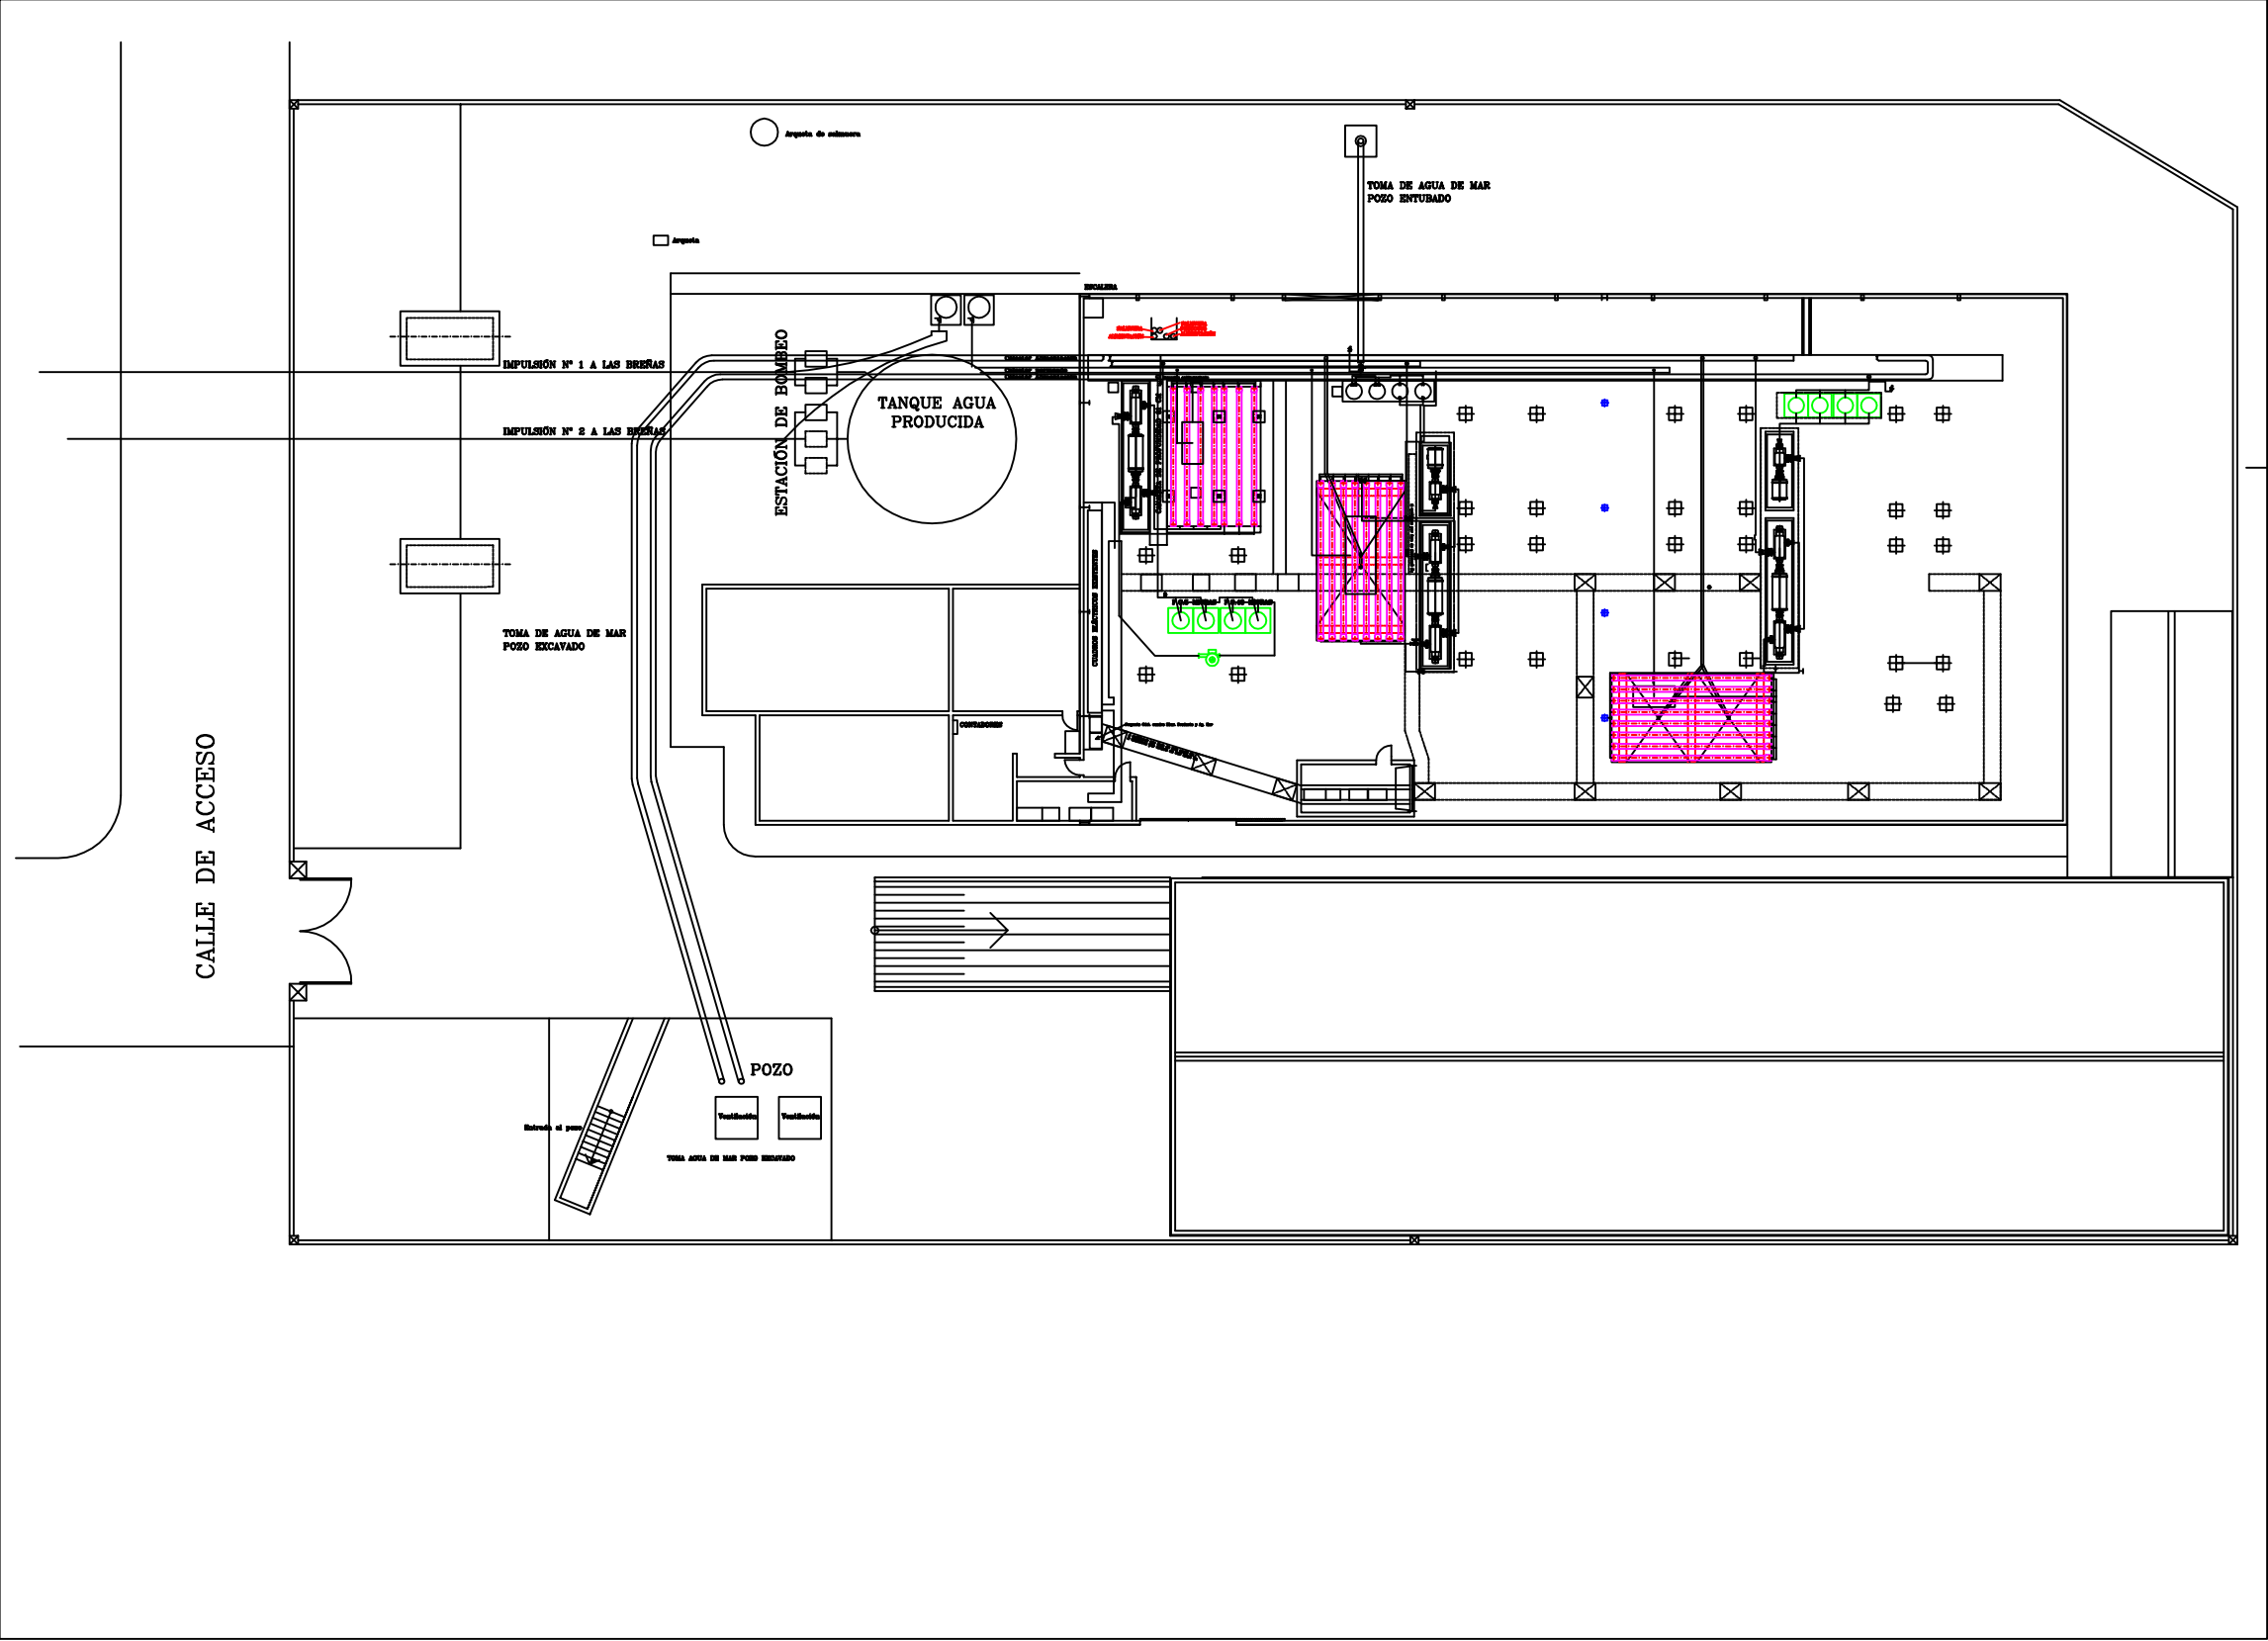

TÍTULO DEL PROYECTO: REHABILITACIÓN DE LA EDAM DE JANUBIO		
TÍTULO DEL PLANO: PLANTA NAVE DE PROCESO ACTUAL		
FECHA:	ESCALA: (ORIGINAL A3)	Nº DE PLANO 7
AUTOR DEL PROYECTO:		HOJA 1 DE 1

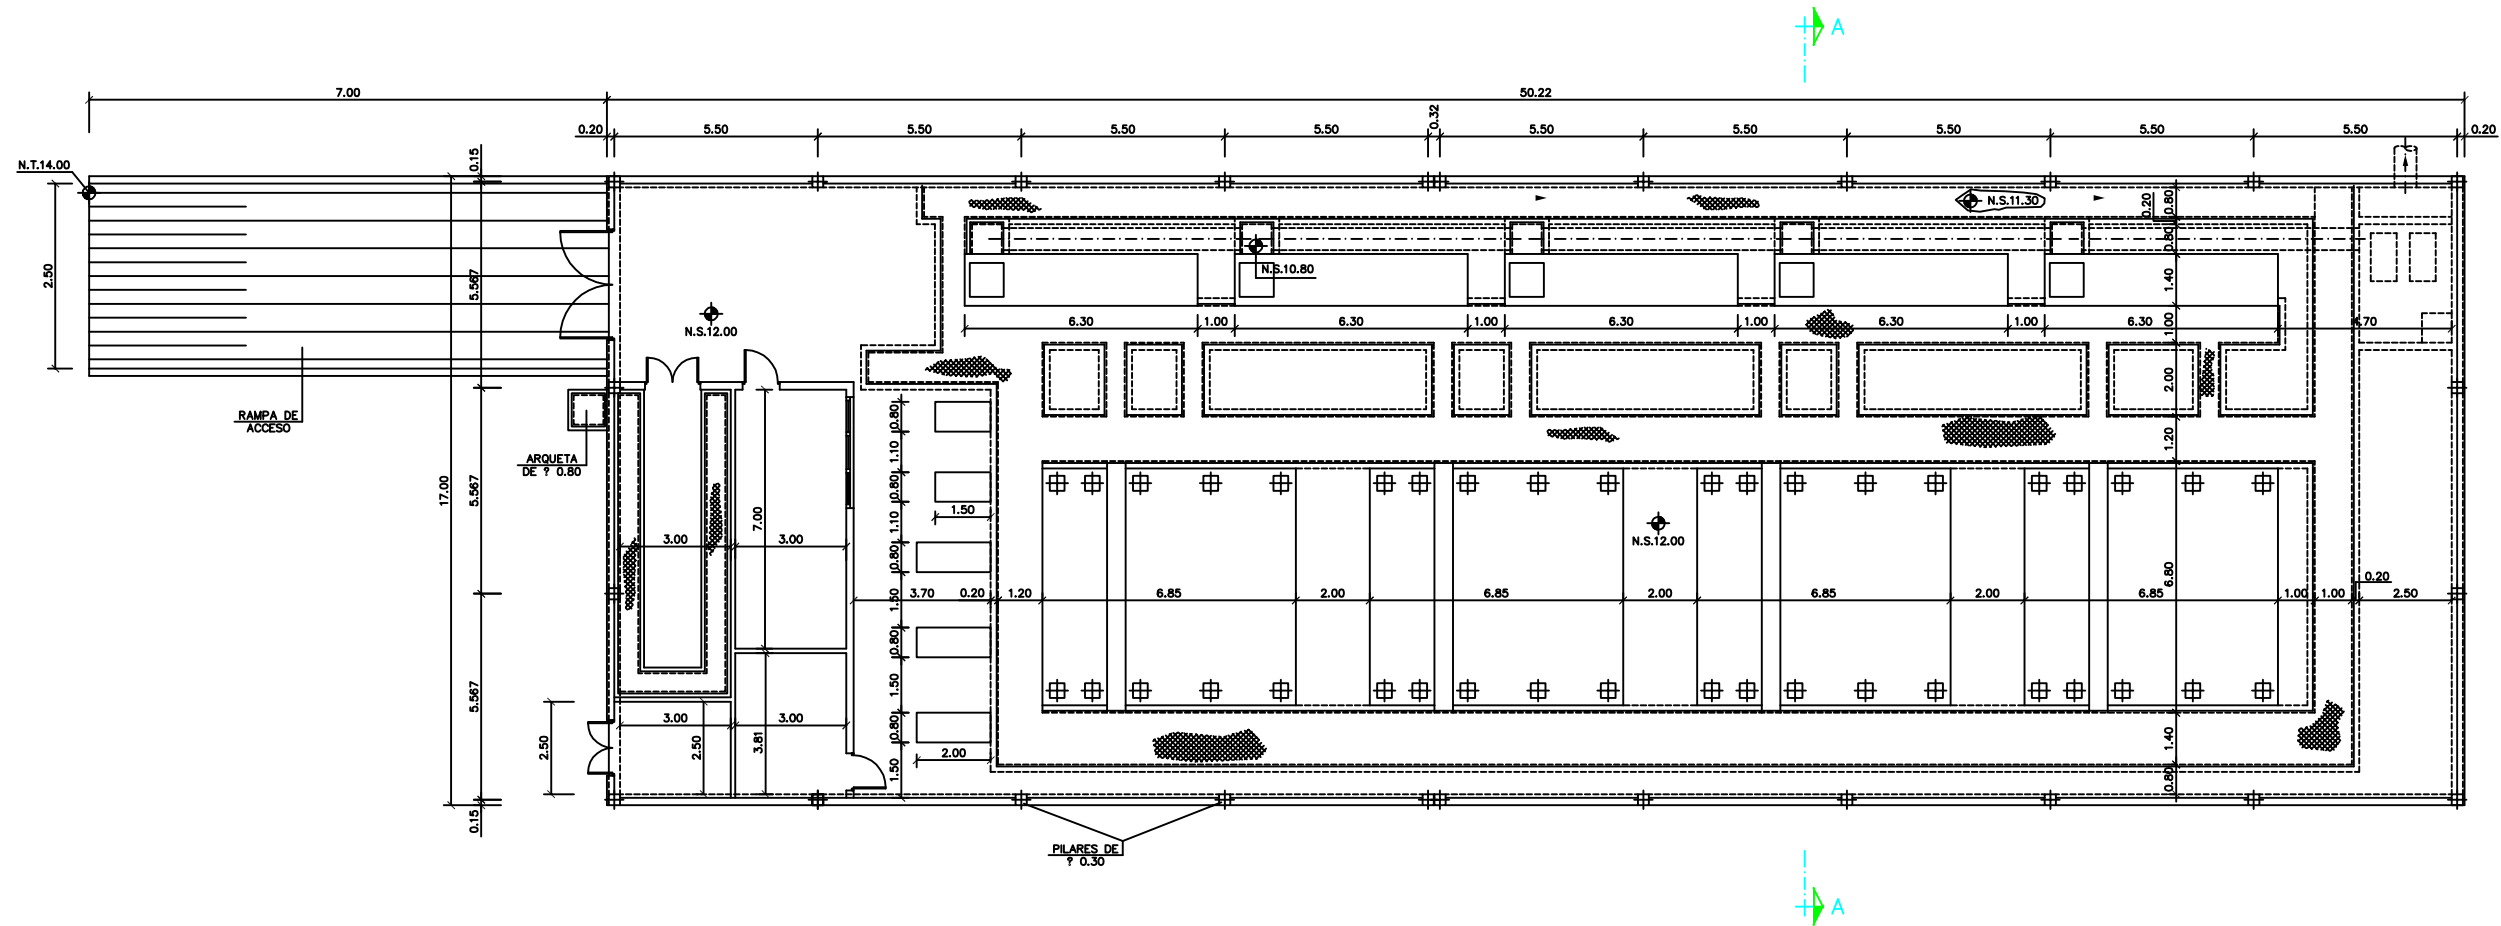


TÍTULO DEL PROYECTO:		
REHABILITACIÓN DE LA EDAM DE JANUBIO		
TÍTULO DEL PLANO:		
PLANTA NAVE DE PROCESO NUEVA		
FECHA:	ESCALA:	Nº DE PLANO 8 HOJA 1 DE 1
AUTOR DEL PROYECTO:	(ORIGINAL A3)	

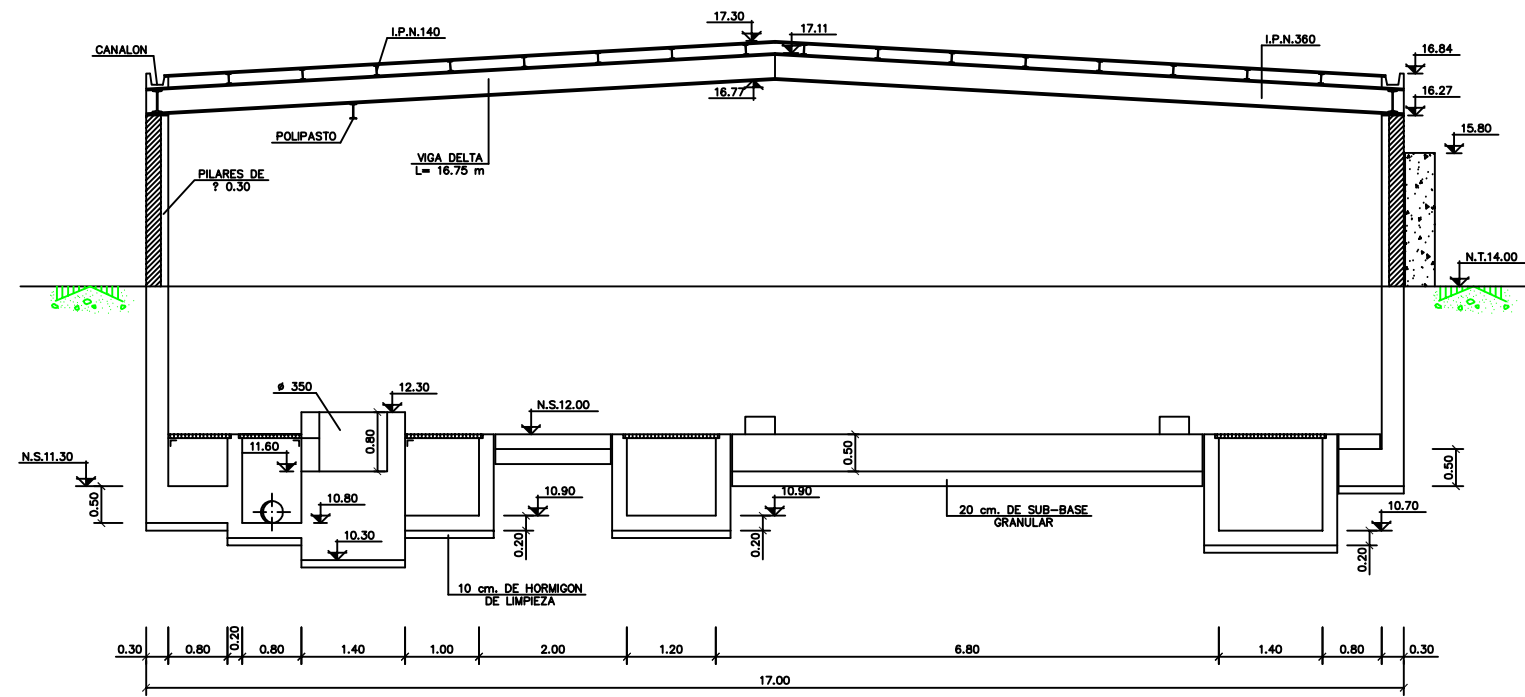

SECCION A-A

DE DESPLAZAMIENTO

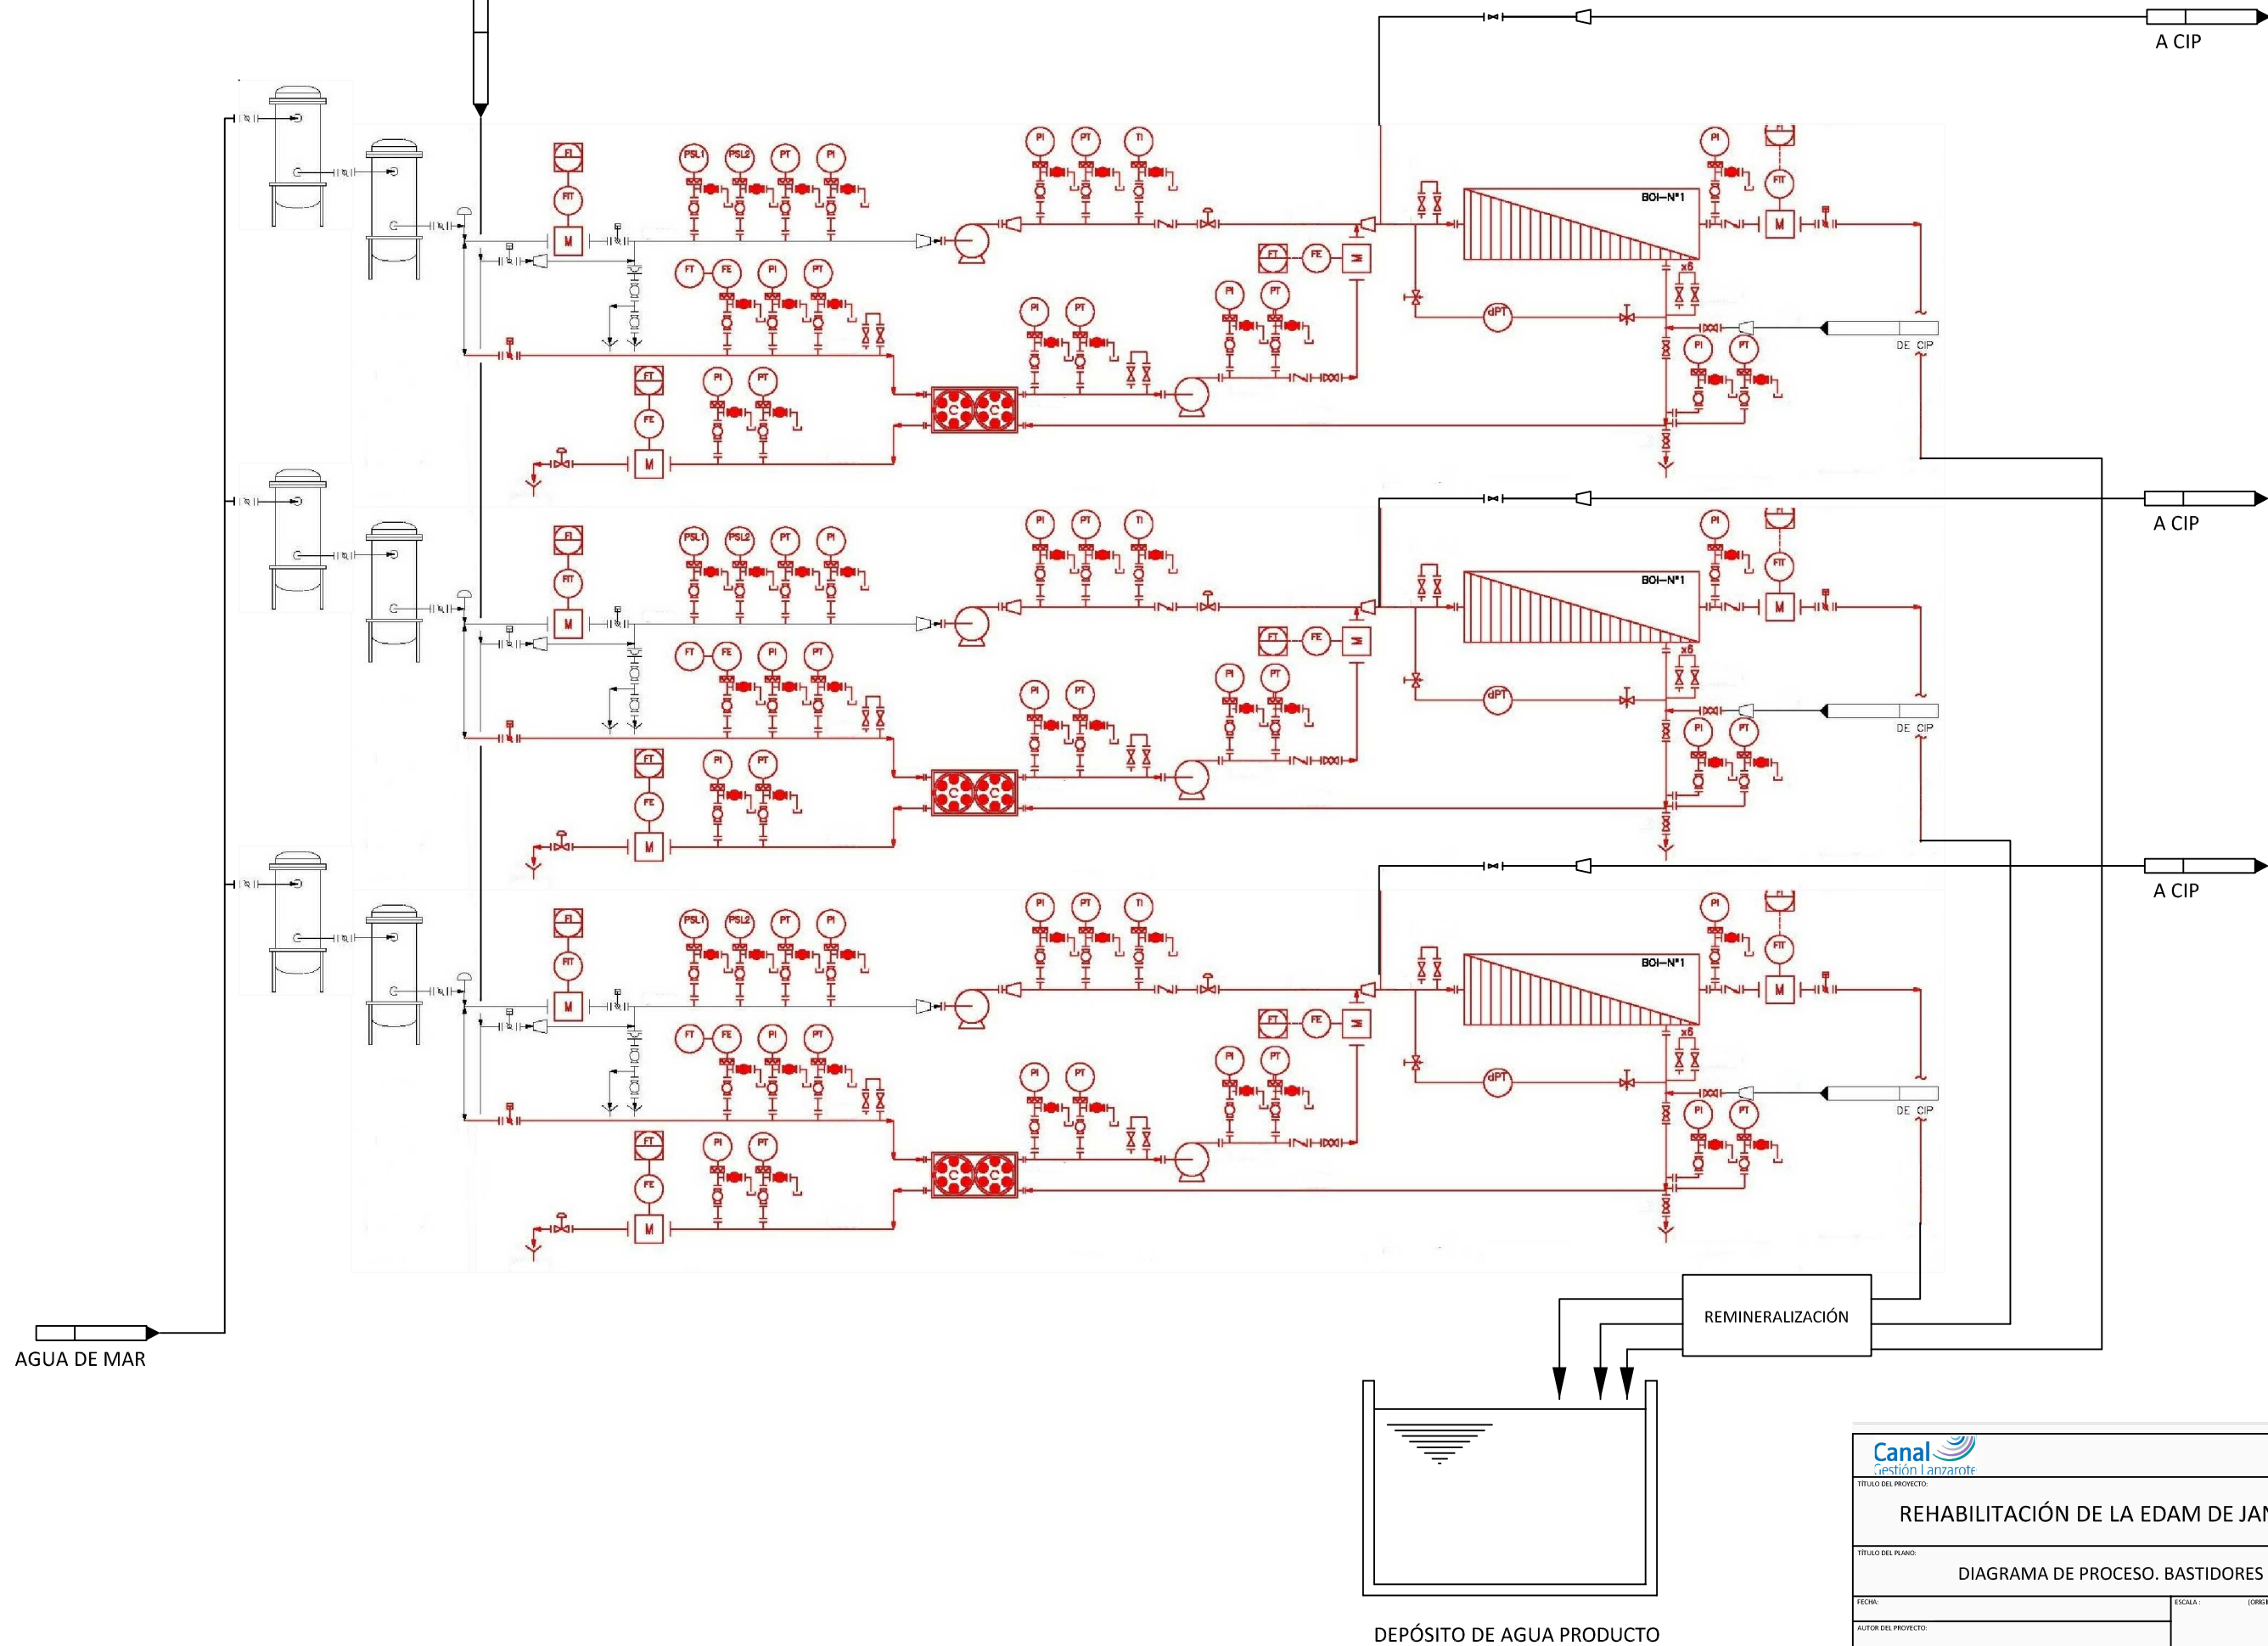

TÍTULO DEL PROYECTO:

REHABILITACIÓN DE LA EDAM DE JANUBIO

TÍTULO DEL PLANO:

DIAGRAMA DE PROCESO. BASTIDORES DE O.I.

FECHA:


ESCALA: (ORIGINAL A3)

Nº DE PLANO

10

AUTOR DEL PROYECTO:

HOJA 1 DE 1

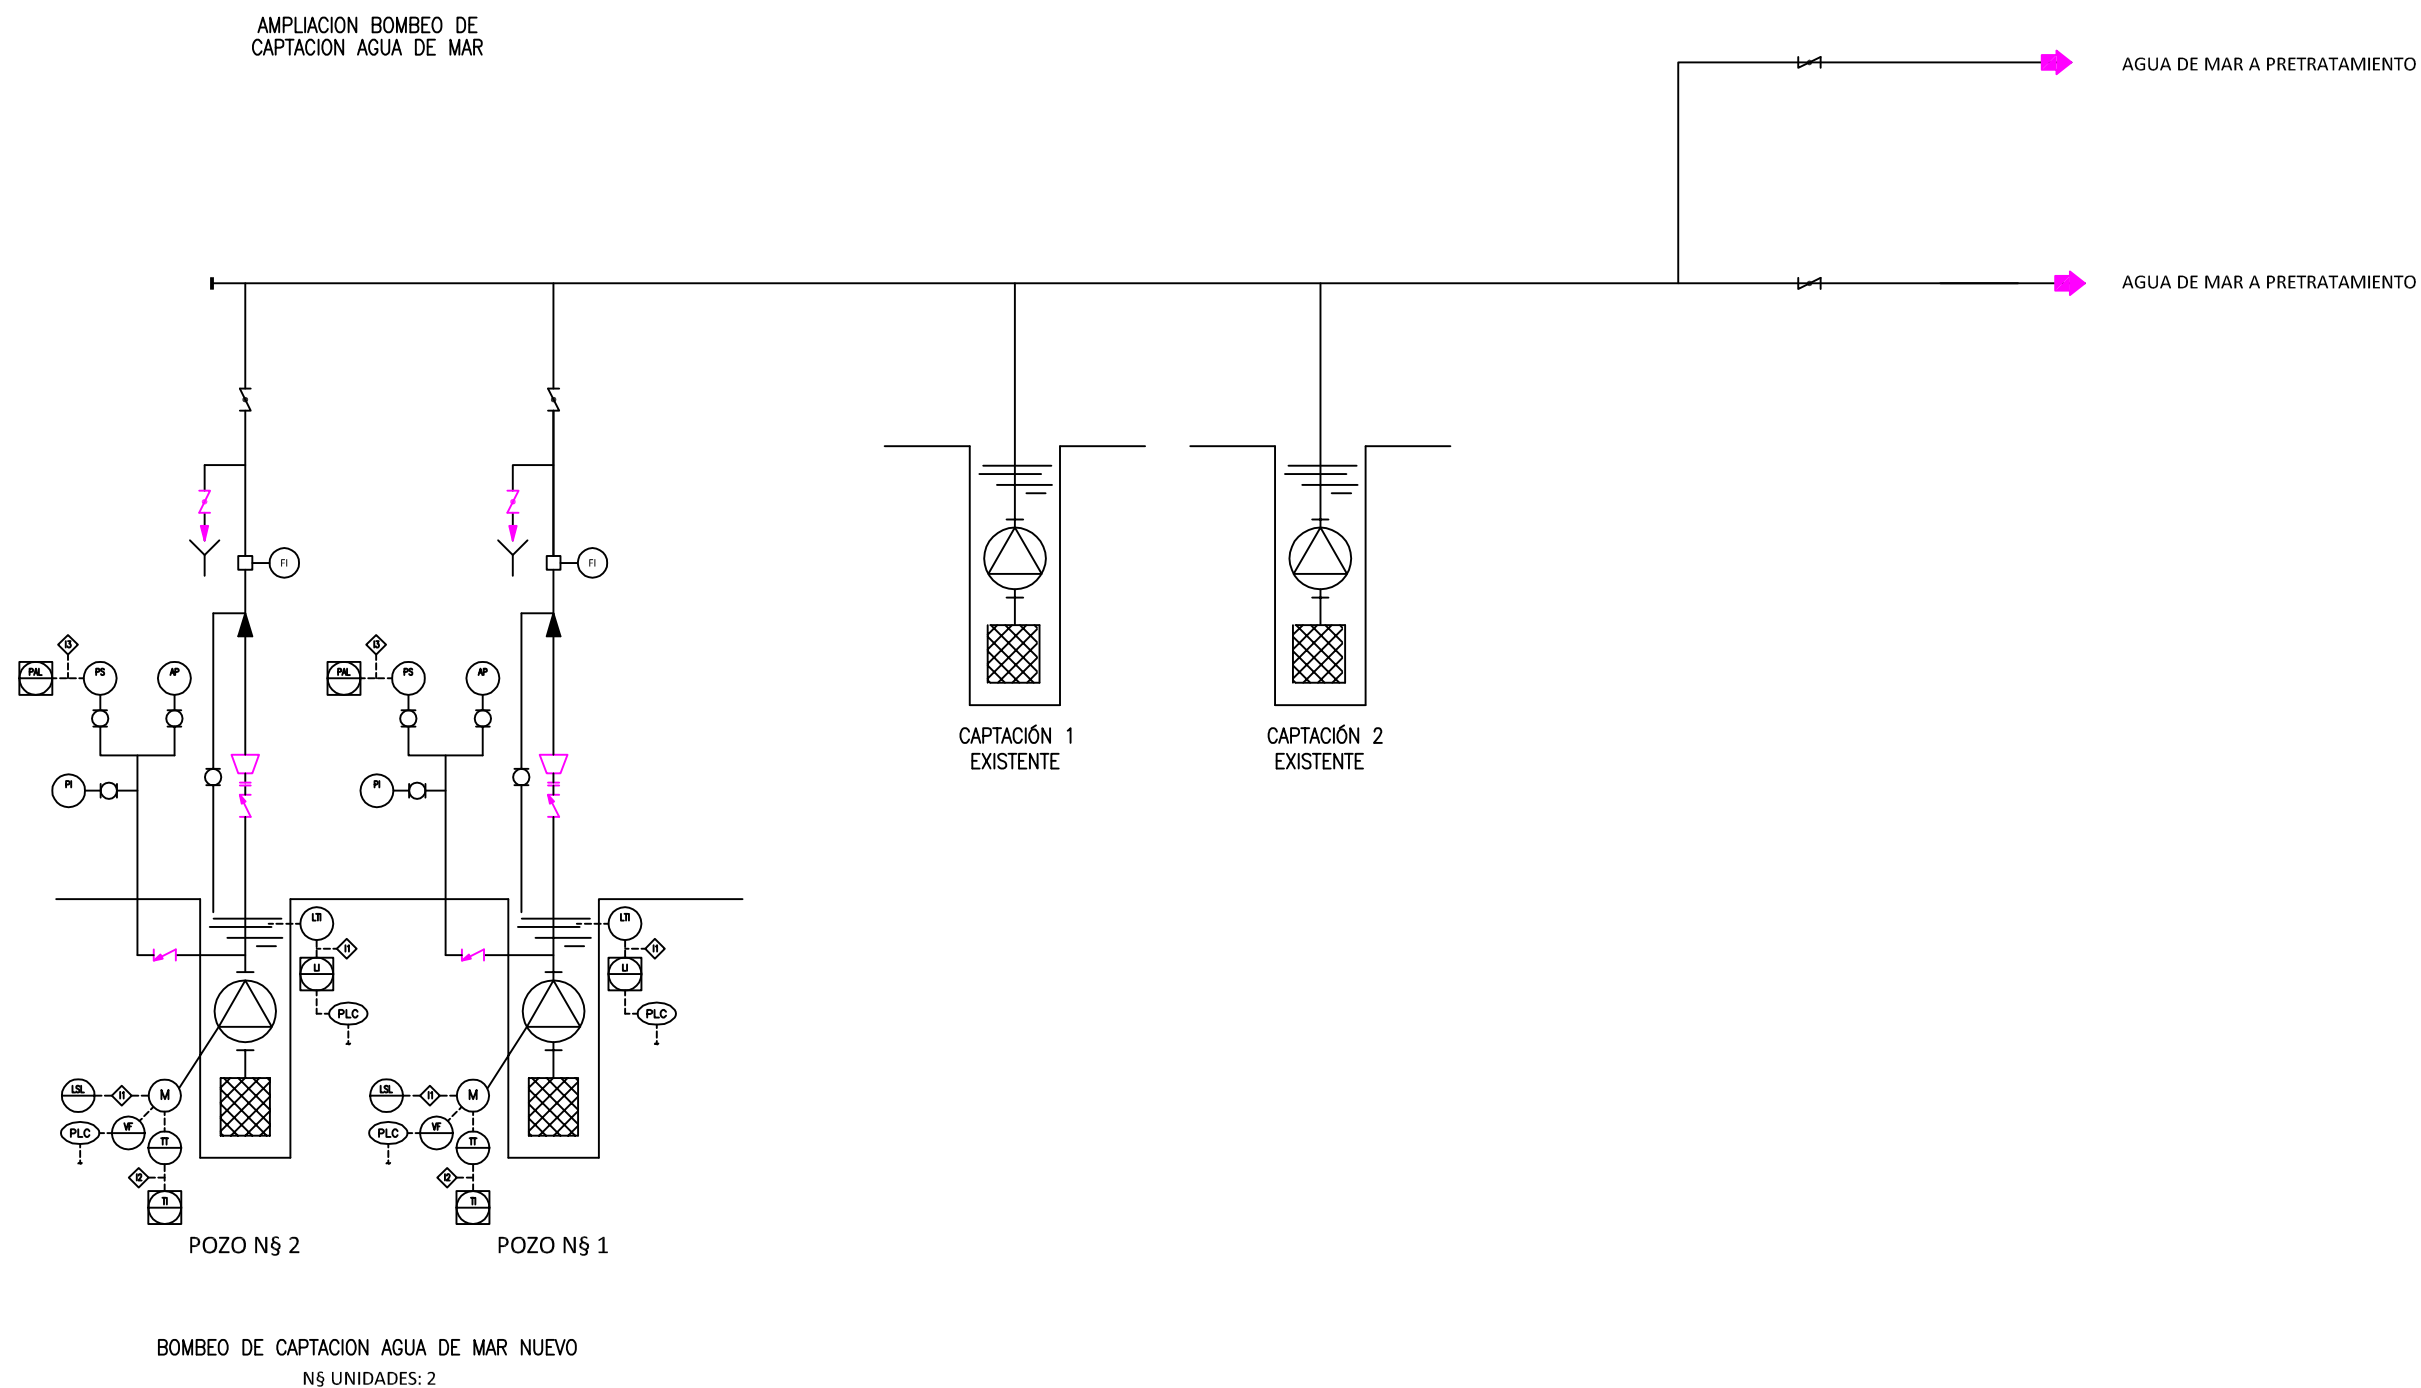

TÍTULO DEL PROYECTO:		
REHABILITACIÓN DE LA EDAM DE JANUBIO		
TÍTULO DEL PLANO:		
DIAGRAMA DE PROCESO. CAPTACIÓN DE AGUA DE MAR		
FECHA:	ESCALA: (ORIGINAL A3)	N.º DE PLANO
AUTOR DEL PROYECTO:		11
		HOJA 1 DE 1

